


BOHDALÍN


ÚZEMNÍ PLÁN

Změna č. 1

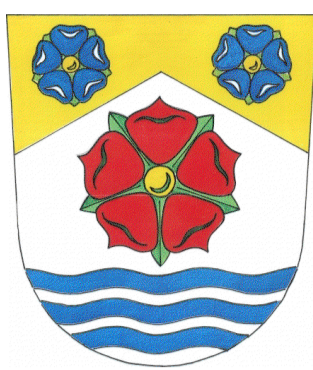

KOORDINAČNÍ VÝKRES

1 : 5 000

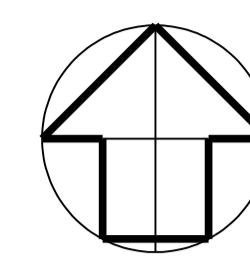

HRANICE ÚZEMÍ

	HRANICE ÚZEMÍ OBCE BOHDALÍN k.ú. Bohdalín
	Hranice zastavěného území
	Hranice zastavěných ploch

PLOCHY S ROZDÍLNÝM ZPŮSOBEM VYUŽITÍ

PLOCHY URBANIZOVANÉ

STAV	NÁVRH	POLOHOVÁNÍ
BH		PLOCHY BYDLENÍ bydlení hromadné vícepodlažní
BV		PLOCHY BYDLENÍ bydlení venkovské smíšené
SC		PLOCHY SMÍŠENÉ OBYTNÉ integrovaná zástavba
RI		PLOCHY REKREACE plochy staveb pro rodinnou rekreaci
OV		PLOCHY OBČANSKÉHO VYBAVENÍ veřejná infrastruktura
OS		PLOCHY OBČANSKÉHO VYBAVENÍ sport a tělovýchova
VZ		PLOCHY VÝROBY A SKLADOVÁNÍ zemědělská výroba
VD		PLOCHY VÝROBY A SKLADOVÁNÍ drobná neruší výroba
PV		PLOCHY VEŘEJNÝCH PROSTRANSTVÍ komunikace, veřejné prostory
DS		PLOCHY DOPRAVNÍ INFRASTRUKTURY silniční
DZ		PLOCHY DOPRAVNÍ INFRASTRUKTURY drážní
TI		PLOCHY TECHNICKÉ INFRASTRUKTURY technická zařízení
ZV		PLOCHY VEŘEJNÝCH PROSTRANSTVÍ zeleně na veřejných prostranstvích
ZS		PLOCHY ZELENÉ sady a zahrady

PLOCHY NEURBANIZOVANÉ

STAV	NÁVRH	POLOHOVÁNÍ
LP		PLOCHY LESNÍ pozemky určené k plnění funkce lesa
ZT		PLOCHY ZEMĚDĚLSKÉ trvalý travní porost
ZO		PLOCHY ZEMĚDĚLSKÉ orná půda
NS		PLOCHY SMÍŠENÉ NEZASTAVĚNÉHO ÚZEMÍ přírodní, vodní, zemědělské, lesní
W		PLOCHY VODNÍ A VODOHOSPODÁŘSKÉ vodní toky a vodní nádrže

ÚZEMNÍ SYSTÉM EKOLOGICKÉ STABILITY

	BIOKORIDOR REGIONÁLNÍ - RK hranice biokoridoru
	BIOCENTRUM LOKÁLNÍ - LC hranice biocentra
	BIOKORIDOR LOKÁLNÍ - LK hranice biokoridoru

LIMITY VYUŽITÍ ÚZEMÍ

KULTURNÍ LIMITY

Ochrana památek

	Památky místního významu - MP evidované
	Archeologické zóny - AZ

Přírodní limity

Ochrana přírody a krajiny, ochrana lesa

	Přírodní park
	Dálkový migrační koridor
	Migrační významné území
	Významný krajinný prvek - VKPR
	Památné stromy - PS
	Hranice blochory
	Vzdálenost 50 m od okraje lesa (pozemky určených k plnění funkce lesa-PUFPL)

Ochrana vod

	Hranice PHO I. a II. stupně vodního zdroje - VZ
--	---

Zemědělský půdní fond

	Kód BPEJ / Třída ochrany ZPF
	8.34.31/II
	Hranice BPEJ
	Investice do ZPF provedená meliorace

TECHNICKÉ LIMITY

Dopravní infrastruktura




	Ochranná pásma silnic
	Ochranná pásma letišť

Technická infrastruktura

	VTL plyn stávající stav
	Produktovod stávající stav
	AU (anodové uzemnění)
	VN 22kV nadzemní elektrická vedení stávající stav
	Vodovod stávající stav
	Kanalizace stávající stav
	Sdělovací dálkové kabely - DK stávající stav
	Radioreléový spoj - RR stávající stav
	OP komunikačního vedení AČR hranice ochranného pásma

OBRANA STÁTU

Celé správní území obce Bohdalín je situováno v zájmovém území Ministerstva obrany ČR z hlediska povolání vyjmenovaných staveb

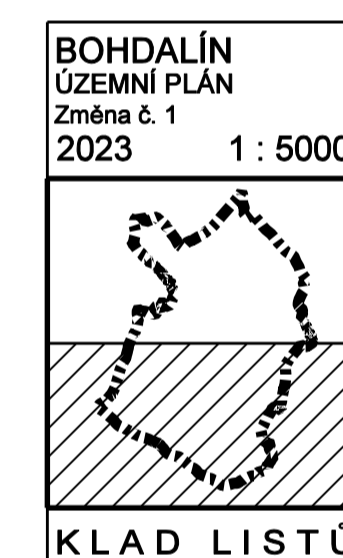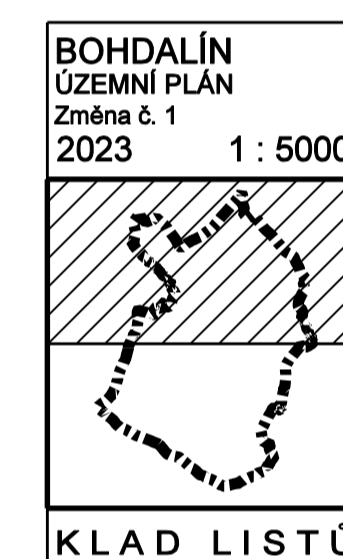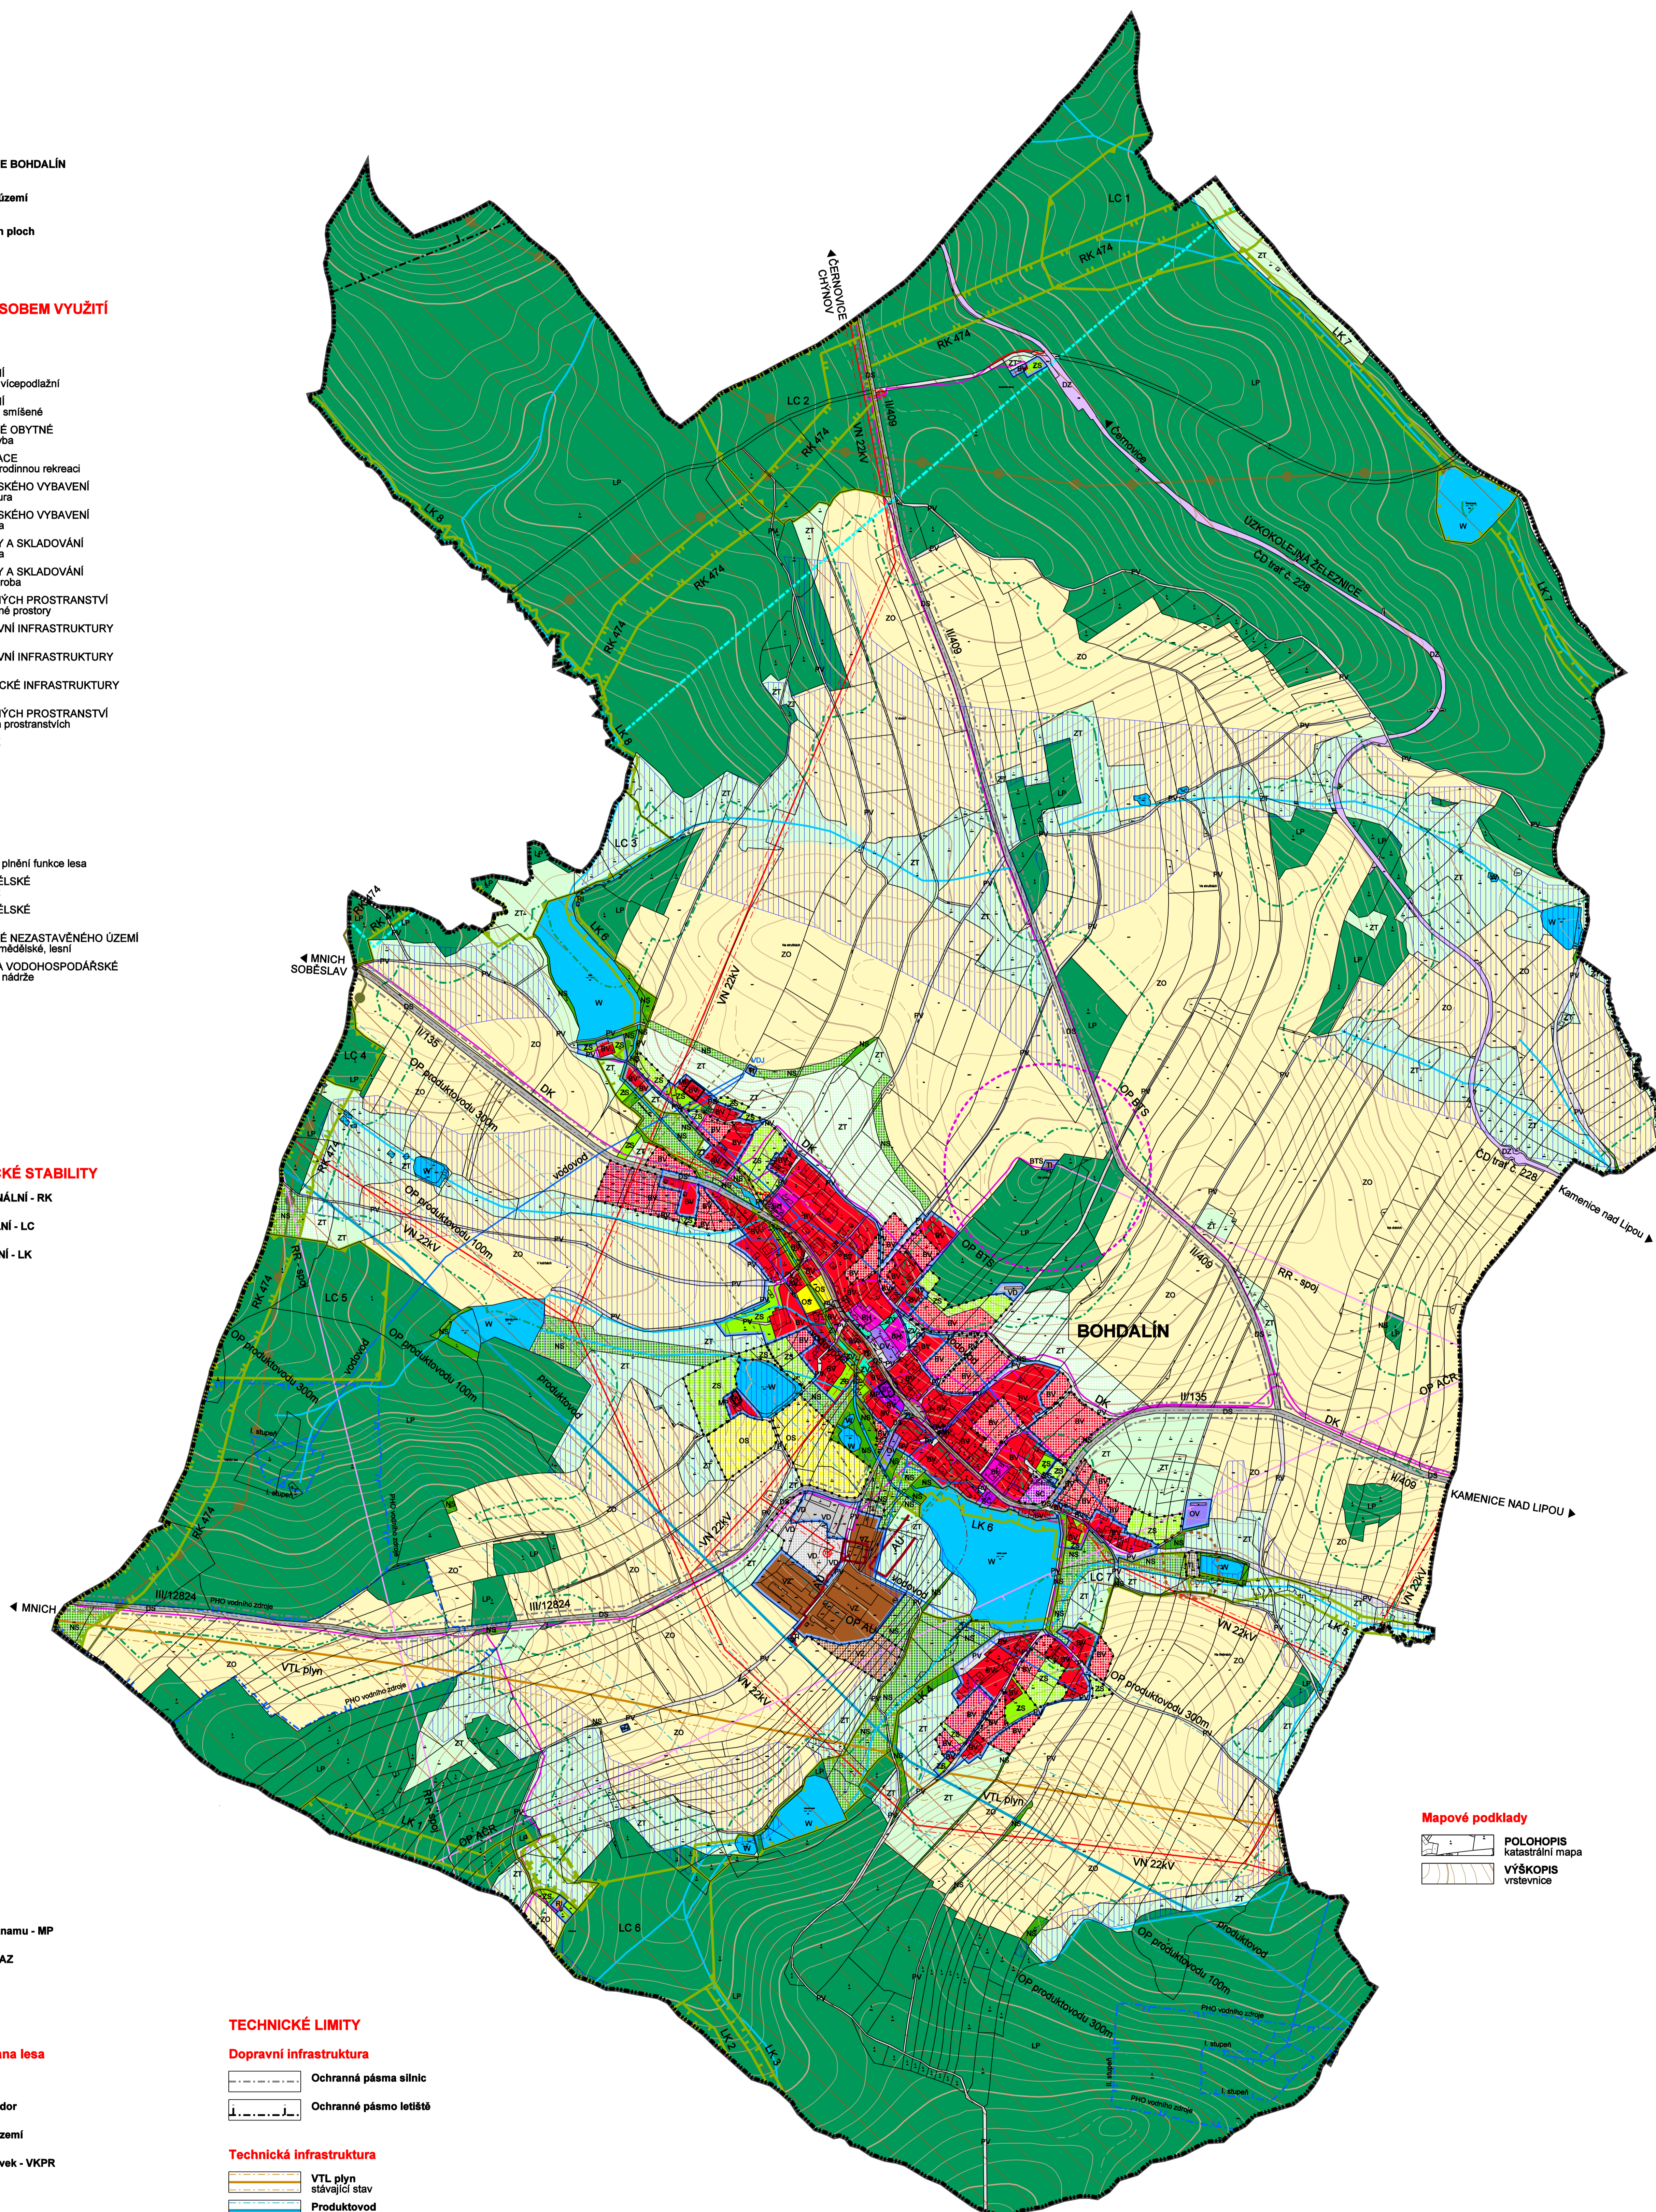

Mapové podklady

	POLOHOVIS katastrální mapa
	VÝŠKOPIS vrstevnice

Objednavatel : Obec BOHDALÍN
 Pořizovatel : MĚJ PELHRÍMOV, odbor výstavby
 Zhotovitel : Ing. arch. MILIČ MARYŠKA
 Datum : 2023

BOHDALÍN - k.ú. Bohdalín
ODŮVODNĚNÍ ZMĚNY č. 1

KOORDINAČNÍ VÝKRES

měřítko : 1 : 5 000

D